

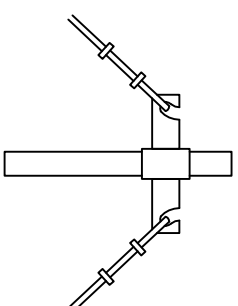



**PLANO ESQUEMATICO
MÁSTIL 9m**

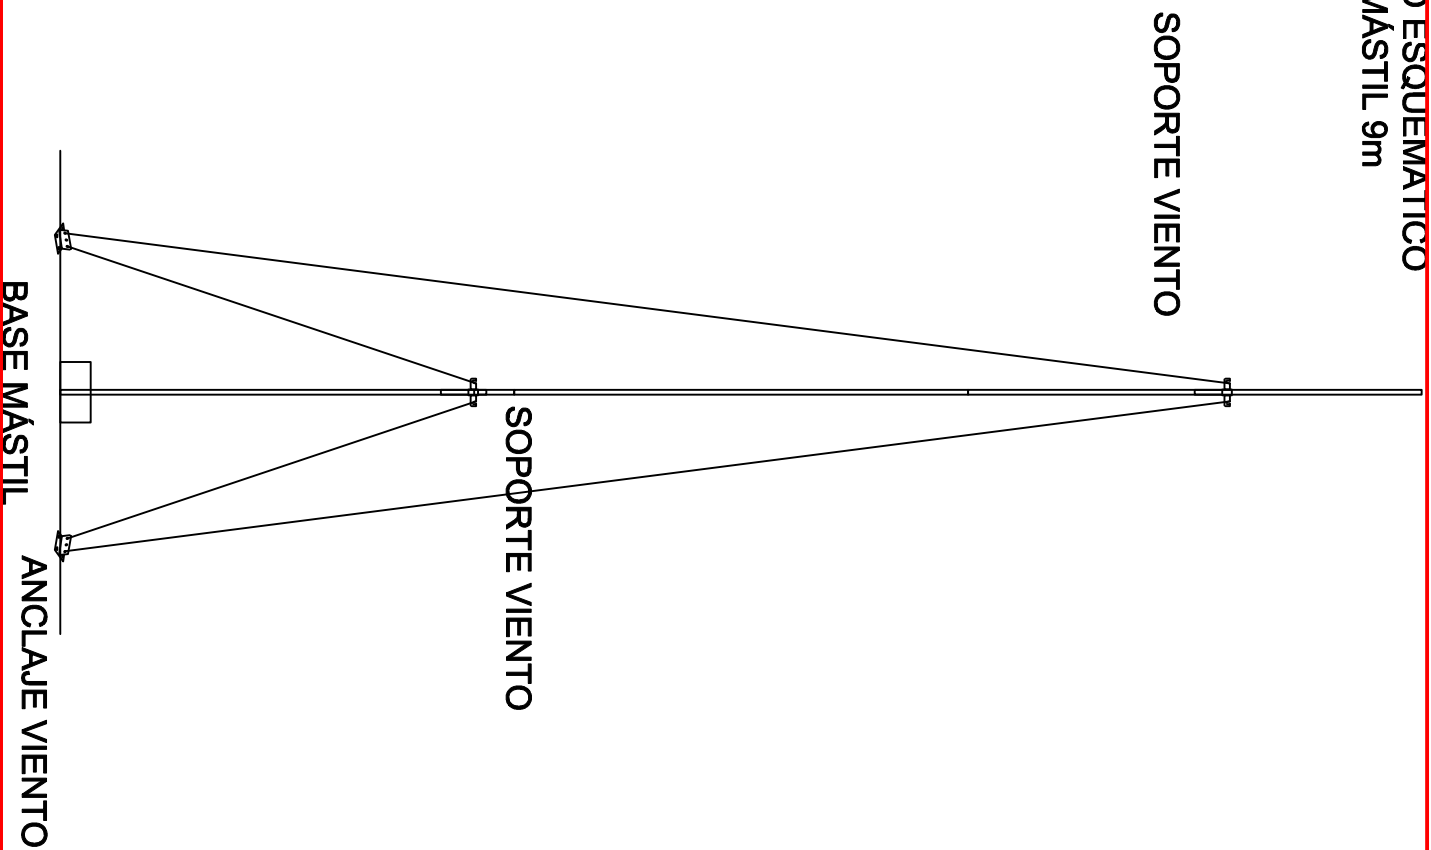


DETALLE SOPORTE VIENTO

 

**DETALLE EN UNIÓN
DE TUBO TELESCÓPICO**

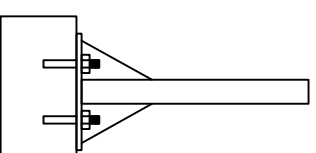

DETALLE BASE MÁSTIL

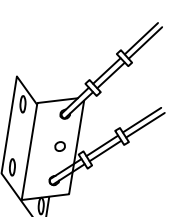

DETALLE ANCLAJE VIENTO



CLIENTE:	IDIGER	ELABORADO POR:	FRANCISCO PARRA
PROYECTO:	ESTACION METEOROLOGICA	REVISO:	ANYI CHILA
OBRA:	-	APROBO:	ALFREDO PARBO
ESTACION:	-	FECHA:	13/08/2022

DESCRIPCION
MÁSTIL TELESCÓPICO 9m

MODIFICACIONES:

VERSION
1

PLANO:	1	OF	1
--------	---	----	---